

ΕΦΗΜΕΡΙΣ ΤΗΣ ΚΥΒΕΡΝΗΣΕΩΣ
ΤΗΣ ΕΛΛΗΝΙΚΗΣ ΔΗΜΟΚΡΑΤΙΑΣ

ΕΝ ΑΘΗΝΑΙΣ ΤΗι 27 ΙΟΥΝΙΟΥ 1978 | ΤΕΥΧΟΣ ΤΕΤΑΡΤΟΝ | ΑΡΙΘΜΟΣ ΦΥΛΛΟΥ 314

ΠΕΡΙΕΧΟΜΕΝΑ

ΑΠΑΛΛΟΤΡΙΩΣΕΙΣ

ΑΠΟΦΑΣΕΙΣ

Ἀριθ. Υ.529/1262/Π.958 (1)

Περὶ μερικῆς ἀνακλήσεως τῆς ἀναγκαστικῆς ἀπαλλοτριώσεως ποὺ κηρύχθηκε δυνάμει τῆς 92443/6.8.1927 (ΦΕΚ 66/1927 τ. Β') κοινῆς ὑπουργικῆς ἀποφάσεως, γιὰ ἀστικὴ ἀποκατάσταση προσφύγων στὴ θέση Τεμένη-Αἰγίου.

ΟΙ ΥΠΟΥΡΓΟΙ
ΟΙΚΟΝΟΜΙΚΩΝ & ΚΟΙΝΩΝΙΚΩΝ ΥΠΗΡΕΣΙΩΝ

Ἔχοντας ὑπόψη :

1. Τὶς διατάξεις τῆς παρ. 5 τοῦ ἄρθρου 2 τοῦ κωδικοποιουμένου Α.Ν. 1731/1939 «περὶ ἀναγκαστικῶν ἀπαλλοτριώσεων».

2. Τὴ γνωμοδότηση ἀριθ. συνεδριάσεως 11/21.2.1978 τοῦ Συντονιστικοῦ Συμβουλίου Στεγάσεως τοῦ Ὑπουργείου Κοινωνικῶν Ὑπηρεσιῶν, ἀποφασίζουμε :

Ἀνακαλοῦμε καὶ τυπικῶς τὴν ἀναγκαστικὴ ἀπαλλοτρίωση ποὺ κηρύχθηκε δυνάμει τῆς 92443/6.8.1927 τ. Β') κοινῆς ἀποφάσεως τῶν Ὑπουργῶν Γεωργίας καὶ Ὑγιεινῆς Προνοίας καὶ Ἀντιλήψεως, γιὰ τὴν ἀστικὴ ἀποκατάσταση προσφύγων στὴ θέση Τεμένη-Αἰγίου, ὡς πρὸς ἔκταση συνολικοῦ ἐμβαδοῦ 910 τ.μ. ἡ ὁποία ἀπεικονίζεται μὲ κόκκινη διαγράμμιση στὸ ὑπὸ κλίμακα 1 : 500 ἀριθ. 4699 κτηματολογικὸ διάγραμμα τῆς Δ/νσεως Τεχνικῶν Ὑπηρεσιῶν τοῦ Ὑπουργείου Κοινωνικῶν Ὑπηρεσιῶν.

Ἡ ἀπόφαση αὐτὴ νὰ δημοσιευθεῖ στὴν Ἐφημερίδα τῆς Κυβερνήσεως.

Ἀθῆναι, 29 Μαΐου 1978

ΟΙ ΥΦΥΠΟΥΡΓΟΙ

ΟΙΚΟΝΟΜΙΚΩΝ
ΠΑΝΑΓΙΩΤΗΣ ΜΠΟΚΟΒΟΣ

ΚΟΙΝΩΝΙΚΩΝ ΥΠΗΡΕΣΙΩΝ
ΑΝΝΑ ΣΥΝΟΔΙΝΟΥ

'Αριθ. 4255 (2)

Περὶ ἀναγκαστικῆς ἀπαλλοτριώσεως ἐκτάσεως γιὰ τὴν κατασκευὴ παθητικοῦ ἀναμεταβιβαστικοῦ σταθμοῦ Μεγαλοπόλεως στὴν θέση «Ψησταριὰ» περιφερείας Κοινότητας Ἴσαρη-Μεγαλοπόλεως.

Ο ΝΟΜΑΡΧΗΣ ΑΡΚΑΔΙΑΣ

Ἔχοντας ὑπόψη :

1. Τὶς διατάξεις τοῦ Ν. Δ/τος 797/1971 «περὶ ἀναγκαστικῶν ἀπαλλοτριώσεων», σὲ συνδυασμὸ πμὲ τὶς διατάξεις τοῦ 139/71 Β. Δ/τος «περὶ τῆς ἁρμοδιότητος τῶν Νομαρχῶν πρὸς κήρυξιν ἀναγκαστικῶν ἀπαλλοτριώσεων.

2. Τὶς διατάξεις τοῦ ἄρθρου 52 πηράγρ. 5 τοῦ Ν.Δ. 165/1973 «περὶ ὀργανισμοῦ Τηλεπικοινωνιῶν τῆς Ἑλλάδος».

3. Τὸ ἀπὸ 7ης Μαρτίου 1978 ἀπόσπασμα τῆς ὑπ' ἀριθ. 1519 συνεδριάσεως τοῦ Διοικητικοῦ Συμβουλίου τοῦ Ὀργανισμοῦ Τηλεπικοινωνιῶν Ἑλλάδος, ἀποφασίζουμε :

Κηρύσσουμε κατεπείγουσα ἀναγκαστικὴ ἀπαλλοτρίωση, λόγω δημόσιας ὠφέλειας, ἤτοι γιὰ τὴν κατασκευὴ παθητικοῦ ἀναμεταβιβαστικοῦ σταθμοῦ Μεγαλοπόλεως στὴ θέση «Ψησταριὰ» ἐπὶ τοῦ ὄρους Κούλα ἢ Κόκλα τῆς κτηματικῆς περιφέρειας τῆς Κοινότητας Ἴσαρη-Μεγαλοπόλεως, ἐκτάσεως συνολικοῦ ἐμβαδοῦ μ2 900, ὅπως αὐτὴ ἐφαίνεται στὸ ἀπὸ 26 Ἰανουαρίου 1977 κτηματολογικὸ διάγραμμα τοῦ συντάξαντος διπλωματούχου Ἀγρονόμου Τοπογράφου Μηχανικοῦ Ἰωάννη Μαρκογιαννάκη καὶ τοῦ ἀντίστοιχου κτηματολογικοῦ πίνακος τοῦ ἴδιου Μηχανικοῦ, τὰ ὁποῖα θεωρήθησαν ἀπὸ τὴ Δ/νση Τεχνικῶν Ὑπηρεσιῶν Ν. Ἀρκαδίας.

Ἐπὶ τῆς ἀπαλλοτριουμένης ἐκτάσεως προβάλλουν δικαιώματα κυριότητας α) ἡ Τόγκα Εὐαγγελία τοῦ Ἰωάννη, β) ἡ Τσίγκα Ἰωάννα τοῦ Ἰωάννη καὶ γ) οἱ Ἀλεξανδρῆς Ἀσημάκης καὶ Τσαγκόγιωργας Βασίλειος.

Ἡ ἀπαλλοτρίωση κηρύσσεται ὑπὲρ καὶ μὲ δαπάνες τοῦ Ὀργανισμοῦ Τηλεπικοινωνιῶν Ἑλλάδος (Ο.Τ.Ε.).

Ἡ ἀπόφαση αὐτὴ νὰ δημοσιευθεῖ στὴν Ἐφημερίδα τῆς Κυβερνήσεως.

Τρίπολη, 2 Ἰουνίου 1978

Ὁ Νομαρχῶν Διευθυντὴς
ΣΤΑΥΡΟΣ ΠΑΠΑΝΤΩΝΙΟΥ

ΠΟΛΕΟΔΟΜΙΑ

ΑΠΟΦΑΣΕΙΣ

'Αριθ. Γ.13921 οἰκ. (3)

Περὶ ἐπισπεύσεως ἀπὸ τὸ Δημόσιο τῆς ἐφαρμογῆς τοῦ σχεδίου Ἰωαννίνων.

Ο ΥΠΟΥΡΓΟΣ ΔΗΜΟΣΙΩΝ ΕΡΓΩΝ

Ἔχοντας ὑπόψη :

Τὶς διατάξεις : 1) τοῦ Ν.Δ. 17.7.1923 «περὶ σχεδίων πόλεων, κωμῶν κλπ., 2) τοῦ Ν. 632/70, ὅπως τροποποιήθηκε μὲ τὸ Ν.Δ. 1143/72, 3) τοῦ Ν.Δ. 797/71 «περὶ ἀναγκαστικῶν ἀπαλλοτριώσεων», 4) τοῦ Ν.Δ. 653/77 «περὶ ὑποχρεώσεως τῶν παροδίων ἰδιοκτητῶν κλπ.,», ἀποφασίζουμε :

Τὴν ἐπίσπευση ἀπὸ τὸ Δημόσιο τῆς Ἐφαρμογῆς τοῦ σχεδίου πόλεως Ἰωαννίνων ἐπὶ τῆς ὁδοῦ Γερακάρη ποὺ προβλέπεται μὲ τὸ ἀπὸ 4.5.1948 Δ/γμα ρυμοτομίας, σύμφωνα μὲ τὶς ἐνδείξεως τῆς πράξεως ἀναλογισμοῦ ἀρ. 38/63 τῆς Νομαρχίας Ἰωαννίνων.

Ἡ ἀπόφαση αὐτὴ νὰ δημοσιευθεῖ στὴν Ἐφημερίδα τῆς Κυβερνήσεως.

Ἀθῆναι, 13 Μαΐου 1978

Ο ΥΦΥΠΟΥΡΓΟΣ
ΣΤΕΦΑΝΟΣ ΜΑΝΟΣ

'Αριθ. 3043 (4)

Περὶ ἀναθεωρήσεως ὁρίων περιγράμματος οἰκισμοῦ Μαυρονερίου, ποὺ προϋπάρχει τοῦ ἔτους 1923, Ν. Βοιωτίας.

Ο ΝΟΜΑΡΧΗΣ ΒΟΙΩΤΙΑΣ

Ἔχοντας ὑπόψη:

1. Τὶς διατάξεις τοῦ 3200/55 Νόμου «περὶ Διοικητικῆς ἀποκεντρώσεως» (ΦΕΚ 97Α'/55), καθὼς καὶ τὶς διατάξεις τῶν 3620/56 καὶ 532/70 Ν. Δ/των (ΦΕΚ 279/Α'/1956 καὶ 103Α'/70).

2. Τὶς διατάξεις τοῦ 712/70 Β. Δ/τος «περὶ καθορισμοῦ τῶν διατηρουμένων ὑπὲρ τοῦ Ὑπουργοῦ Δημ. Ἔργων κλπ. περὶ ἁρμοδιοτήτων» (ΦΕΚ 235Α'/70), ὅπως τροποποιήθηκαν καὶ συμπληρώθηκαν μὲ τὰ 677/71 καὶ 198/72 Β. Δ/τα (ΦΕΚ 223Α'/71 καὶ 41Α'/72), σὲ συνδυασμὸ μὲ τὸ 241/73 Ν.Δ. (ΦΕΚ 324Α'/73).

3. Τὸ Β.Δ. 15.6.68 «περὶ καθορισμοῦ ὅρων δομήσεως τῶν οἰκισμῶν τῶν προϋφισταμένων τοῦ 1923 καὶ στερουμένων ρυμοτομικοῦ σχεδίου».

4. Τὸ Ν.Δ. μὲ ἀριθ. 8 τῆς 9.6.78 «περὶ ΓΟΚ», ὅπως τροποποιήθηκε μέχρι σήμερα.

5. Τὴν 35400/6.12.75 ἀπόφαση τοῦ Ὑφυπουργοῦ Δημοσίων Ἔργων «περὶ τοῦ τρόπου καθορισμοῦ ὁρίων οἰκισμῶν ὑφισταμένων πρὸ τοῦ ἔτους 1923 καὶ στερουμένων σχεδίων ρυμοτομίας».

6. Τὴν 62780/6.12.76 ἀναφορὰ τῆς Κοινότητας Μαυρονερίου, μὲ τὴν ὁποία ζητεῖται ὁ ἐπανακαθορισμὸς τῶν ὁρίων τοῦ οἰκισμοῦ Μαυρονερίου.

7. Τὴν 66996/οἰκ./6.8.77 ἀπόφασή μας, μὲ τὴν ὁποία ἔγινε ὁ ὁρισμὸς ἐπιτροπῆς, γιὰ τὸν ἐπανακαθορισμὸ τῶν ὁρίων τοῦ οἰκισμοῦ Μαυρονερίου.

8. Τὸ ἀπὸ 1.12.77 τοπογραφικὸ σκαρίφημα ποὺ συντάχθηκε ἀπὸ τὴν ὁρισθεῖσα ἐπιτροπή.

9. Τὴ γνωμοδότηση τοῦ Νομαρχιακοῦ Συμβουλίου Δ.Ε.Ν. Βοιωτίας, ἡ ὁποία διατυπώθηκε στὸ 6ο πρακτικὸ αὐτοῦ (θέμα 1ο) τῆς 30 Μαρτίου 1978, μὲ τὴν ὁποία γνωμοδοτεῖ ὁμόφωνα ἡ ἔγκριση τοῦ ἐπανακαθορισθέντος περιγράμματος οἰκισμοῦ Μαυρονερίου, ὅπως αὐτὸ συντάχθηκε ἀπὸ τὴν κατὰ νόμο ἐπιτροπή, ἀποφασίζουμε:

1. Ἐγκρίνουμε τὸ περίγραμμα τοῦ οἰκισμοῦ Μαυρονερίου Βοιωτίας, ὅπως συντάχθηκε ἀπὸ τὴν ὁρισθεῖσα ἐπιτροπὴ καὶ ἐγκρίθηκε ἀπὸ τὸ Νομαρχιακὸ Συμβούλιο Δημ. Ἔργων τοῦ Νομοῦ μας.

2. Ἡ ἀπόφασή αὐτὴ μὲ τὸ διάγραμμα ποὺ τὴ συνοδεύει νὰ δημοσιευθεῖ στὴν Ἐφημερίδα τῆς Κυβερνήσεως.

Λεβάδεια, 23 Μαΐου 1978

Ὁ Νομάρχης
ΑΛΕΞΑΝΔΡΟΣ ΚΑΖΟΓΛΗΣ

ΟΙΚΙΣΜΟΣ /ΚΟΙΝΟΤΗΤΟΣ ΜΑΥΡΟΝΕΡΙΟΥ

ΙΔΙΟΚΤΗΣΙΕΣ

13 Δημ. Χασουράς



'Αριθ. 8089 (5)

Περὶ παρατάσεως τῆς ἀναστολῆς τῶν οἰκοδομικῶν ἐργασιῶν στὴν περιοχὴ Οἰκισμοῦ-Σχίσματος τῆς Κοινότητας 'Ελούντας Ν. Λασιθίου.

Ο ΝΟΜΑΡΧΗΣ ΛΑΣΙΘΙΟΥ

"Εχοντας ὑπόψη :

1. Τὸ Ν. 3200/55 «περὶ διοικητικῆς ἀποκεντρώσεως».
2. Τὸ ὑπ' ἀριθ. 532/70 Ν.Δ. «περὶ συμπληρώσεως τῶν διατάξεων περὶ διοικητικῆς ἀποκεντρώσεως».
3. Τὸ Ν.Δ.910/10.10.77 (Φ.Ε.Κ. 305 Α/10.10.77) «περὶ ὀργανισμοῦ τοῦ 'Υπουργείου Δημ. "Εργων».
4. Τὶς διατάξεις τοῦ ἀπὸ 17.7.1923 Ν. Δ/τος «περὶ σχεδίων πόλεων κ.λ.π.» ὅπως μεταγενέστερα τροποποιήθηκαν καὶ συμπληρώθηκαν καὶ εἰδικότερα τῶν ἄρθρ. 8 καὶ 85Α αὐτοῦ τοῦ ἀπὸ 6.4.1971 Β. Δ/τος «περὶ συμπληρώσεως τῆς παρ. 7 τοῦ ἄρθρ. 19 τοῦ ἀπὸ 3.4.1929 Ν. Δ/τος «περὶ Γενικοῦ Οἰκοδομικοῦ Κανονισμοῦ τοῦ Κράτους» (Φ.Ε.Κ. 81Δ') ὅπως αὐτὸ διατηρήθηκε ἐν ἰσχύι μὲ τὸ ἄρθρ. 128 τοῦ Ν. Δ/τος 8/1973 «περὶ Γ.Ο.Κ.» τοῦ Α.Ν. 314/1968 «περὶ παροχῆς εἰς τὸν 'Υπουργὸ Βορείου 'Ελλάδος καὶ τοὺς Νομάρχας ἁρμοδιότητος ἐπὶ θεμάτων ἐγκρίσεως ἐπεκτάσεως ἤτοι τροποποιήσεως σχεδίων πόλεων κ.λ.π.», ὅπως τροποποιήθηκε καὶ συμπληρώθηκε μὲ τὸ Ν.Δ. 1018/71 (Φ.Ε.Κ. 220 Α/71).
5. Τὶς διατάξεις τοῦ ἄρθρ. 1 τοῦ Ν. 551/2.3.77 (Φ.Ε.Κ. 68Α' τῆς 8.3.77) «περὶ συμπληρώσεως τῶν διατάξεων τοῦ Ν.Δ. τῆς 17.7.23 «περὶ σχεδίων πόλεων κ.λ.π.».
6. Τὴ σύμφωνη γνωμοδότηση τοῦ Περιφερειακοῦ Συμβουλίου Δημ. "Εργων τμῆμα Ν. Λασιθίου ὅπως διατυπώθηκε στὴν 38 πράξη τῆς ἀπὸ 13.5.78 συνεδριάσεως αὐτοῦ, ἀποφασίζουμε :

Παρατείνεται ἐπὶ τρεῖς (3) ἀκόμη μῆνες ἡ ἀναστολὴ τῶν οἰκοδομικῶν ἐργασιῶν καὶ ἡ χορήγηση τῶν οἰκοδομικῶν ἀδειῶν ποὺ εἶχαν ἐπιβληθεῖ μὲ τὴν 24707/9.12.76 (Φ.Ε.Κ. 5Δ' τῆς 17.1.77) ἀπόφασή μας «περὶ ἀναστολῆς τῶν οἰκοδομικῶν ἐργασιῶν καὶ χορηγήσεως οἰκοδομικῶν ἀδειῶν στὴν περιοχὴ Οἰκισμοῦ Σχίσματος τῆς Κοινούτητος 'Ελούντας προϋφισταμένου τοῦ 1923» καὶ εἰδικότερα σὲ ζώνη 150 μ. ἑκατέρωθεν τῆς 'Επαρχιακῆς ὁδοῦ 'Αγίου Νικολάου-'Ελούντας-Πλάκας καὶ εἶχαν παραταθεῖ γιὰ ἕνα τετράμηνο μὲ τὴν ἀριθ. 647/16.1.78 Φ.Ε.Κ. 32Δ'/3.2.78 συμπληρωματικὴ ἀπόφασή μας.

'Η ἀπόφαση αὐτὴ νὰ δημοσιευθεῖ στὴν 'Εφημερίδα τῆς Κυβερνήσεως.

"Αγιος Νικόλαος, 15 Μαΐου 1978

'Ο Νομάρχης

Γ. ΛΑΜΠΡΙΝΑΚΟΣ

'Αριθ. ΤΥ 3033/2510 (6)

Περὶ ἀναθεωρήσεως τῶν ὁρίων τοῦ οἰκισμοῦ Βασιλικοῦ Ν. Μεσσηνίας.

Ο ΝΟΜΑΡΧΗΣ ΜΕΣΣΗΝΙΑΣ

"Εχοντας ὑπόψη :

1. Τὸ ἀπὸ 17.7.1923 Ν. Δ/γμα «περὶ σχεδίων πόλεων καὶ κωμῶν καὶ συνοικισμῶν τοῦ Κράτους καὶ οἰκοδομῆς αὐτῶν».
2. Τὸ ἀπὸ 3.11.1928 Ν. Δ/γμα «περὶ σχεδίων τῶν ἐν ταῖς πόλεσι ἀνεγειρομένων οἰκοδομῶν» (ΦΕΚ 229) καὶ τὶς μεταγενέστερες του τροποποιήσεις.
3. Τὸ 194/1969 Π. Δ/γμα «περὶ τροποποιήσεως πολεοδομικῶν τινῶν διατάξεων» (ΦΕΚ 1034).
4. Τὴν ἀπὸ 13.10.1977 ἔκθεση τῆς ἐπιτροπῆς καθορισμοῦ τῶν περιμετρικῶν ὁρίων τοῦ οἰκισμοῦ Βασιλικοῦ Κοιν. Βασιλικοῦ καὶ τὸ σκαρίφημα τοῦ οἰκισμοῦ τούτου μὲ τὰ ὁποῖα καθορίζονται τὰ ὅρια του.
5. "Οτι ἀπὸ τὰ μέλη τῆς ἐπιτροπῆς προτείνεται ὁ καθορισμὸς τῶν περιμετρικῶν ὁρίων τοῦ οἰκισμοῦ Βασιλικοῦ, ὅπως παρουσιάζονται στὸ συνημμένο τοπογραφικὸ σκαρίφημα θεωρημένο ἀπὸ τὴν Δ/νση Τεχν. 'Υπηρεσιῶν, ἤτοι τὰ ὅρια ποὺ περικλείονται ἀπὸ τὰ σημεῖα Α .... Ο καὶ Α.
6. Τὸ 26/17.1.1978 ἔγγραφο τοῦ Προέδρου τῆς Κοινότητας Βασιλικοῦ εἰς τὸ ὁποῖο ἀναφέρει ὅτι δὲν ὑποβλήθηκαν ἐνστάσεις ἀπὸ τοὺς κατοίκους τῆς Κοινότητας.
7. Τὴν 35400/6.12.1975 ἀπόφαση τοῦ 'Υπουργ. Δημ. "Εργων 'Υπηρεσίας Οἰκισμοῦ περὶ τοῦ τρόπου καθορισμοῦ ὁρίων οἰκισμοῦ πρὸ 1923 ποὺ δὲν ἔχουν σχέδια ρυμοτομίας.
8. Τὴν Π2/27.2.1978 (θέμα 3ο) σύμφωνη γνωμοδότηση τοῦ Γεν. Νομ/κοῦ Συμβουλίου Δημ. "Εργων Τμῆμα Νομοῦ Μεσσηνίας, μὲ τὴν ὁποία γίνονται δεκτὰ τὰ περιμετρικὰ ὅρια τοῦ οἰκισμοῦ Βασιλικοῦ τῆς Κοινότητας Βασιλικοῦ ὅπως καθορίστηκαν τὰ ὅρια ἀπὸ τὴν ἐπιτροπὴ μὲ τὴν ἀπὸ 13.10.1977 ἔκθεσή της, ἀποφασίζουμε :

Κυρώνουμε τὴν ἀπὸ 13.10.1977 ἔκθεση καὶ τὸ διάγραμμα στὸ ὁποῖο αὐτὴ ἀναφέρεται.

'Η ἀπόφαση αὐτὴ νὰ δημοσιευθεῖ στὴν 'Εφημερίδα τῆς Κυβερνήσεως.

Καλαμάτα, 16 Μαΐου 1978

'Ο Νομάρχης

ΚΥΡ. ΣΤΕΦΑΝΑΚΟΣ

ΕΚΘΕΣΗ

Καθορισμοῦ ὁρίων οἰκισμοῦ Βασιλικοῦ Τριφυλίας.

'Η 'Επιτροπὴ ποὺ συγκροτήθηκε μὲ τὴν 5333/4519/25.1.77 ἀπόφαση τοῦ Νομάρχου Μεσσηνίας ἀπὸ τοὺς 1) Γεώργιον Παπαντωνίου Πολιτ. Μηχ/κὸ 2) Σοφία Μοσχολέα ἐργοδηγὸ 3) Πρόεδρο Κοιν. Βασιλικοῦ γιὰ νὰ καθορίσει τὰ ὅρια τοῦ οἰκισμοῦ Βασιλικοῦ πῆγε σήμερα στὶς 22.9.77 στὴν περιοχὴ αὐτὴ καὶ ἀφοῦ ἔλαβε ὑπόψη της :

1) Τὴν Ε. 35400/6.12.75 ἀπόφαση τῆς 'Υπηρεσίας Οἰκισμοῦ Δ/νση Ε3/βγ τοῦ 'Υπουργείου Δημ. "Εργων «περὶ τοῦ τρόπου καθορισμοῦ τῶν ὁρίων οἰκισμῶν πρὸ τοῦ ἔτους 1923 στερουμένου σχεδίου ρυμοτομίας».
2. Τὸ 391/30.5.77 ἔγγραφο τῆς Κοινότητας Βασιλικοῦ περὶ ἐπεκτάσεως τῶν ὁρίων τοῦ οἰκισμοῦ Βασιλικοῦ πρὸ τοῦ 1923.
3. Τὴν βεβαίωση τοῦ Προέδρου Κοιν. Βασιλικοῦ ὅτι ὁ ἐν λόγῳ οἰκισμὸς προϋπάρχει τοῦ 1923.
4. Τὰ ἐνδεικτικὰ στοιχεῖα ὑπάρξεως τοῦ οἰκισμοῦ (παλαιὰ σπίτια, ἐκκλησίαι, σχολεῖο) διαπιστωμένα ἀπὸ τὴν αὐτοψία ποὺ ἔγινε καὶ ἀφοῦ προσδιόρισε τὴ θέση τοῦ οἰκισμοῦ ποὺ εἶναι τοποθετημένο ἑκατέρωθεν τῆς 'Εθνικῆς ὁδοῦ Καλαμάτας-Κυπαρισσία.

'Αποφασίζει ὁμοφώνως :

Καθορίζει τὰ ὅρια τοῦ προϋφισταμένου τοῦ ἔτους 1923 οἰκισμοῦ Βασιλικοῦ, ὅπως ἐμφανίζονται στὸ σχεδιάγραμμα ποὺ ὁρίζεται ἀπὸ τὰ σημεῖα Α .... Ο καὶ Α καὶ τοῦ ὁποίου οἱ κορυφὲς ταυτίζονται μὲ τὶς οἰκίες τῶν κατωτέρω ἰδιοκτησιῶν, ὅπως τὶς δείχνει τὸ διάγραμμα ἀριθμημένες.

Α	Λιακόπουλος Γεώργιος
Β	Γιαννοπούλου Σώτηρία χα
Γ	Γουρνάκης Σωκράτης
Δ	Σταυρόπουλος Νικόλαος
Ε	Καπούτσης 'Ιωάννης
Ζ	Παπαδόπουλος Εὐστάθιος
Η	Παπαδήμας Βασίλειος
Θ	Νεκροταφεῖον
Ι	Φιλιπόπουλος Κων/νος
Κ	Παπαδόπουλος Εὐστάθιος
Λ	'Ανδρούτσος Λεωνίδας
Μ	'Αναστάσιος Κούκης
Ν–Ξ	Παλαιὰ Γέφυρα
Ο	Γιαννόπουλος
Α	Λιακόπουλος Γεώργιος

Καλαμάτα 13 'Οκτωβρίου 1977

'Η 'Επιτροπὴ


1) Γ. ΠΑΠΑΝΤΩΝΙΟΥ 2) Σ. ΜΟΣΧΟΛΕΑ
3) Πρόεδρος Κοιν. Βασιλικοῦ

'Εθεωρήθη

Καλαμάτα, 3 Νοεμβρίου 1977

'Ο Διευθυντὴς Τεχνικῶν 'Υπηρεσιῶν Ν. Μεσσηνίας

Ν. ΑΝΑΣΤΑΣΟΠΟΥΛΟΣ

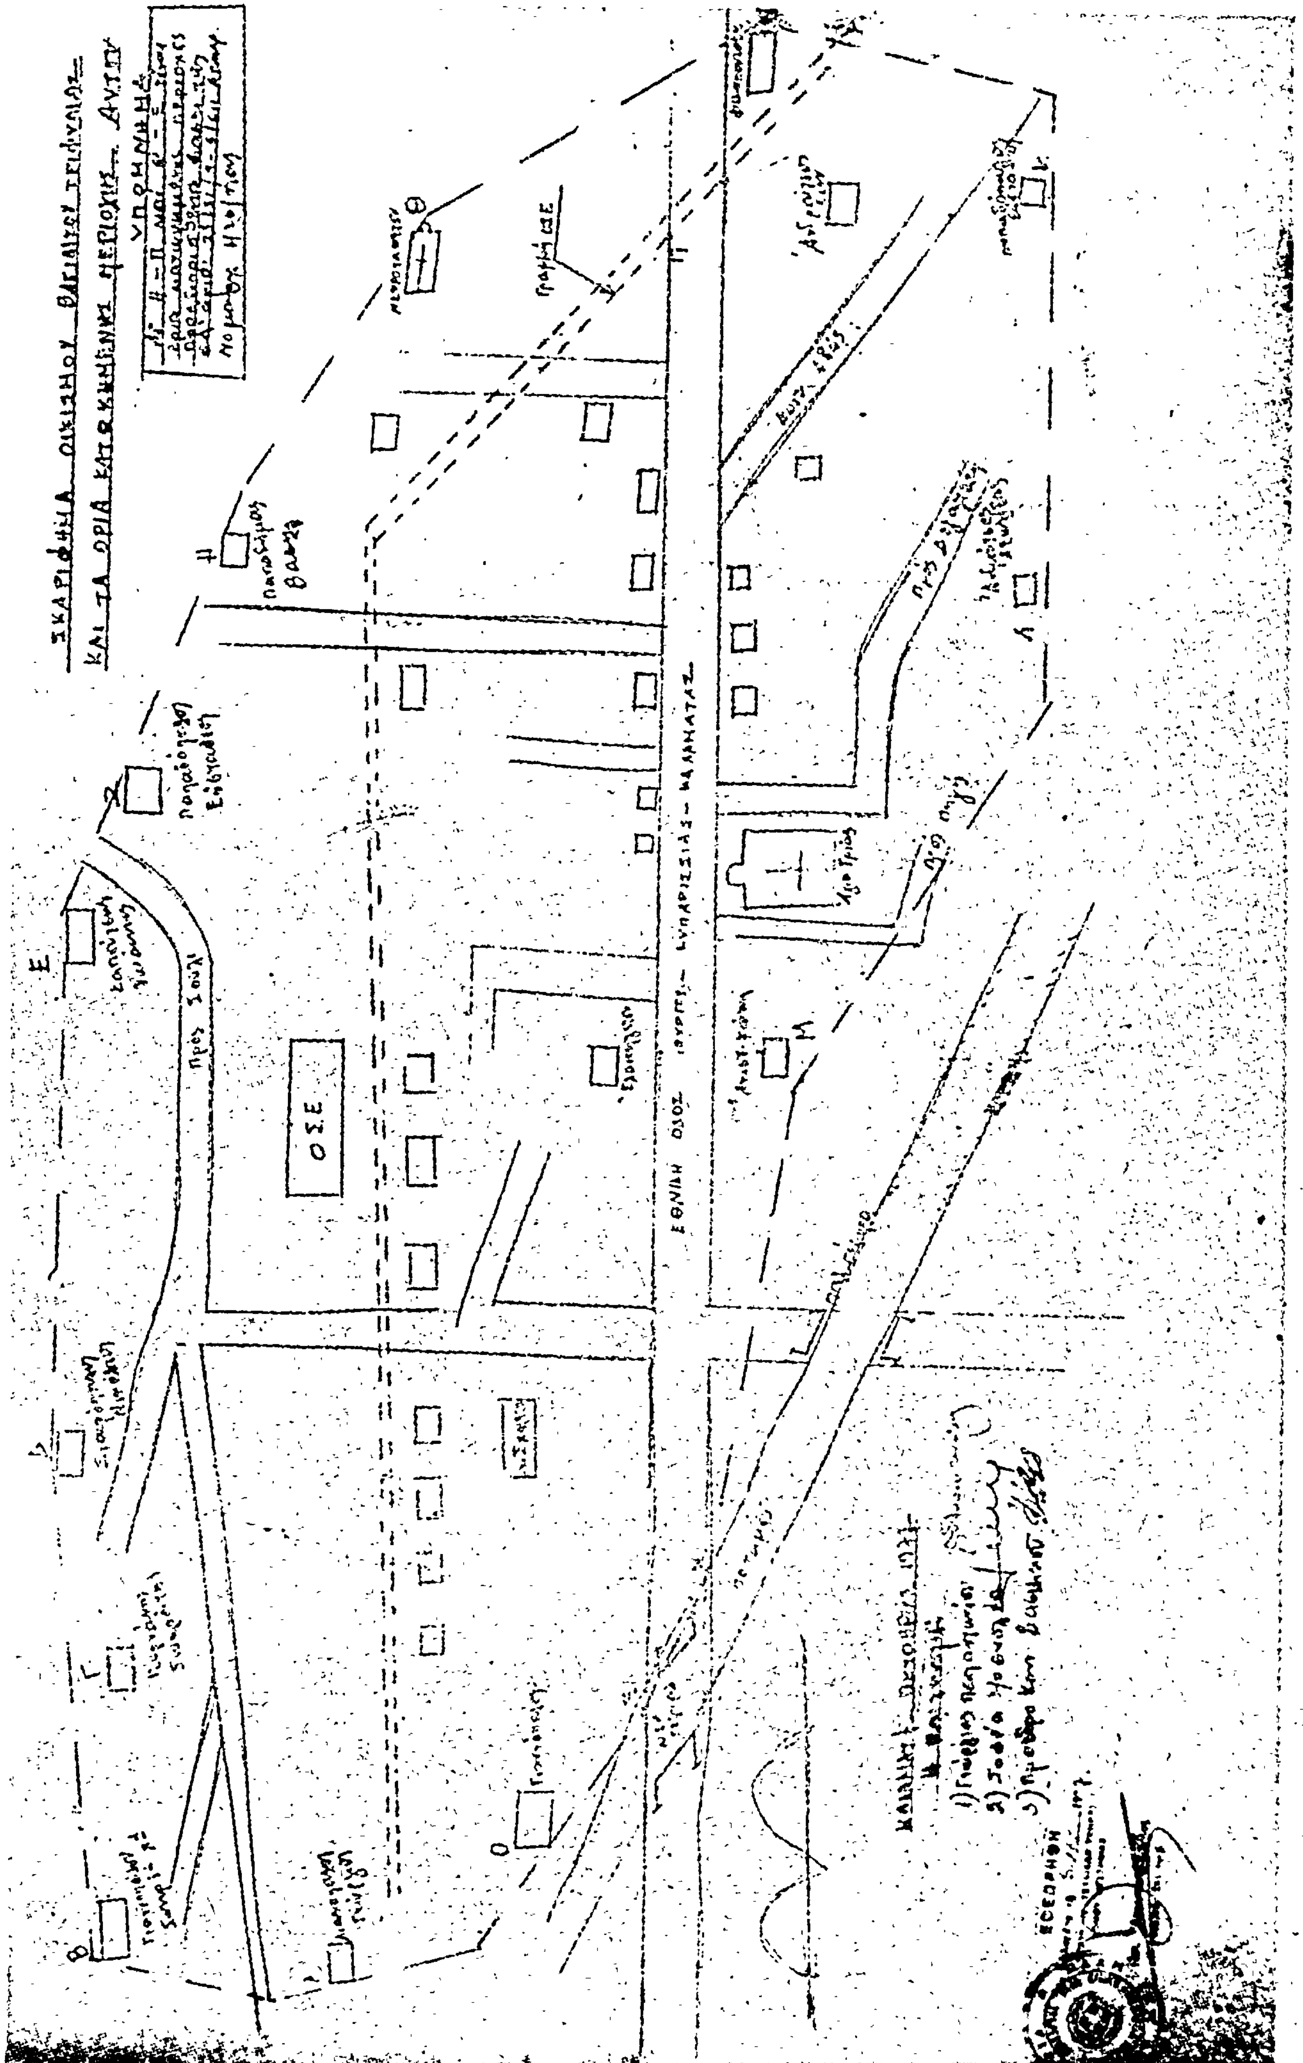
ΟΣΕ
ΕΘΝΙΚΗ ΟΔΟΣ

Ἀριθ. ΤΥ 3034/2511 (7)

Περὶ ἀναθεωρήσεως τῶν ὁρίων τοῦ οἰκισμοῦ Πύλου τοῦ Δήμου Πύλου.

Ο ΝΟΜΑΡΧΗΣ ΜΕΣΣΗΝΙΑΣ

Ἔχοντας ὑπόψη :

1. Τὸ ἀπὸ 17.7.1923 Ν. Δ/γμα «περὶ σχεδίων πόλεων καὶ κωμῶν καὶ συνοικισμῶν τοῦ Κράτους καὶ οἰκοδομῆς αὐτῶν».
2. Τὸ ἀπὸ 3.11.1928 Ν. Δ/γμα «περὶ σχεδίων τῶν ἐν ταῖς πόλεσι ἀνεγειρομένων οἰκοδομῶν (ΦΕΚ 229) καὶ τὶς μεταγενέστερες του τροποποιήσεις».
3. Τὸ 194/1969 Π. Δ/γμα «περὶ τροποποιήσεως πολεοδομικῶν τινῶν διατάξεων (ΦΕΚ 103)
4. Τὴν Ε35400/6.12.1975 ἀπόφαση τοῦ Ὑπουργ. Δημ. Ἔργων Ὑπηρεσία Οἰκισμοῦ, «περὶ τοῦ τρόπου καθορισμοῦ ὁρίων οἰκισμοῦ πρὸ τοῦ 1923 στερουμένου σχεδίου ρυμοτομίας».
5. Τὴν ἀπὸ 19.5.1977 ἔκθεση τῆς ἐπιτροπῆς καθορισμοῦ τῶν περιμετρικῶν ὁρίων τοῦ συνοικισμοῦ Πύλου Δήμου Πύλου καὶ τὸ σκαρίφημα τοῦ συνοικισμοῦ τούτου μὲ τὰ ὁποῖα καθορίζονται τὰ ὅριά του.
6. Ὅτι ἀπὸ τὰ μέλη τῆς Ἐπιτροπῆς προτείνεται ὁ καθορισμὸς τῶν περιμετρικῶν ὁρίων τοῦ συνοικισμοῦ Δήμου Πύλου ὅπως παρουσιάζονται στὸ συνημμένο τοπογραφικὸ σκαρίφημα, θεωρημένο ἀπὸ τὴν Δ/νση Τεχν. Ὑπηρεσιῶν ἤτοι τὰ περικλειόμενα ἀπὸ τὰ σημεῖα Α,Β,Γ....Ω,Α.
7. Τὸ 1075/12.9.1977 ἔγγραφο τοῦ Δήμου Πύλου, μὲ τὸ ὁποῖο μᾶς ὑποβάλλει τρεῖς (3) ἐνστάσεις κατοίκων τοῦ Δήμου.
8. Τὴν Π2/27.2.1978 (θέμα 2ο) σύμφωνη γνωμοδότηση τοῦ Γεν. Νομαρχ. Συμβουλίου Δημ. Ἔργων Τμῆμα Νομοῦ Μεσσηνίας, μὲ τὴν ὁποία γίνονται δεκτὰ τὰ περιμετρικὰ ὅρια τοῦ συνοικισμοῦ Δήμου Πύλου, ὅπως καθορίστηκαν τὰ ὅρια ἀπὸ τὴν ἐπιτροπὴ μὲ τὴν ἀπὸ 19.5.1977 ἔκθεσή της, ἐκτὸς τοῦ τμήματος πρὸς Μεθώνη ὅπου τοῦτο ἐπεκτείνει τὸν οἰκισμὸν ἕως τὴν παλαιὰ οἰκία τῆς Ἀναστ. συζ. Ἠλ. Κανελλοπούλου, ἀποφασίζουμε :

Κυρώνουμε τὴν ἀπὸ 19.5.1977 ἔκθεση τῆς ἐπιτροπῆς ὅπως συμπληρώθηκε μὲ τὴν Π2/27.2.1978 (Θέμα 2ον) γνωμοδότηση τοῦ Νομαρχ. Συμβουλίου Δημ. Ἔργων καθὼς καὶ τὸ διάγραμμα στὸ ὁποῖο ἀναφέρεται, θεωρημένο ἀπὸ τὴ Δ/νση Τεχν. Ὑπηρεσιῶν μὲ τὰ ὁποῖα καθορίζονται τὰ περιμετρικὰ ὅρια τοῦ συνοικισμοῦ περικλειόμενα ἀπὸ τὰ σημεῖα Α,Β,Γ,Γ'Δ...Ω,Α.

Ἡ ἀπόφαση αὐτὴ νὰ δημοσιευθεῖ στὴν ἐφημερίδα τῆς Κυβερνήσεως.

Καλαμάτα, 16 Μαΐου 1978

Ὁ Νομάρχης
ΚΥΡ. ΣΤΕΦΑΝΑΚΟΣ

Ἀριθ. ΤΥ 1992 (8)

Περὶ χαρακτηρισμοῦ ὡς διατηρητέας τῆς ὁδοῦ ποὺ ὑπάρχει στὸ Ο.Τ. 222 τοῦ σχεδίου Πόλεως Σάμου ἐπειδὴ προϋπάρχει τοῦ ἔτους 1923.

Ο ΝΟΜΑΡΧΗΣ ΣΑΜΟΥ

Ἔχοντας ὑπόψη :

1. Τὴ γνώμη τοῦ Νομαρχιακοῦ Συμβουλίου Δημοσίων Ἔργων Ν. Σάμου, ποὺ διατυπώθηκε στὴν 4/6.4.78 (θέμα 2ο) πράξη του.
2. Τὶς διατάξεις τῶν :

α) Ν. 3200/55 «περὶ διοικητικῆς ἀποκεντρώσεως», σὲ συνδυασμὸ μὲ αὐτὲς τοῦ Ν.Δ. 532/70 καὶ τοῦ Β.Δ. 712/70, ὅπως ἰσχύουν μετὰ τὴν ἔκδοση τοῦ Ν.Δ. 241/73.
β) Β.Δ. 863/60, σὲ συνδυασμὸ μὲ αὐτὲς τῆς Α7/16/11/7.10.1970 κοινῆς ἀποφάσεως τῶν Ὑπουργῶν Προεδρίας Κυβερνήσεως, Ἐσωτερικῶν καὶ Δημοσίων Ἔργων «περὶ Ὀργανώσεως τῶν Περιφερειακῶν Ὑπηρεσιῶν τοῦ Ὑπουργείου Δημοσίων Ἔργων».

3. Τὶς ἀποφάσεις :

α) Μὲ ἀριθμ. 60400/67 τοῦ Προέδρου Κυβερνήσεως, μὲ τὴν ὁποία καταργήθηκε τὸ Συμβούλιο Δημοσίων Ἔργων, τῶν Νομαρχιῶν, σὲ συνδυασμὸ μὲ τὴν Α. 75142/24.8.67 ἐγκύκλιο διαταγὴ τοῦ ΠΥ.Δ Ε.
β) Μὲ ἀριθ. Α. 81177/20.9.67 τοῦ Ἀντιπροέδρου Κυβερνήσεως καὶ τῶν Ὑπουργῶν Οἰκονομικῶν, Ἐσωτερικῶν καὶ Δημοσίων Ἔργων «περὶ συγκροτήσεως Περιφερειακῶν Συμβουλίων Δημ. Ἔργων».

4. Τὴν Α. 89706/ἐγκ. Α. 266/14.10.67 ἑρμηνευτικὴ ἐγκύκλιο διαταγὴ ΥΠ. ΔΕ.
5. Τὴν 8795/7.9.76 ἀπόφασή μου, μὲ τὴν ὁποία παραχωρήθηκε ἄσκηση ἁρμοδιοτήτων Νομάρχη ἀπὸ τὸν Πρ/νο τῆς ΔΤΥ Ν. Σάμου.
6. Τὴν 33/78 ἀπόφαση τοῦ Δήμου Σάμου.
7. Τὶς διατάξεις τοῦ Ν.Δ. τῆς 17.7.23.
8. Τὴν 34/Ε20014/16.6.77 ἐγκύκλιο τῆς Ὑπηρεσίας Οἰκισμοῦ τοῦ Υ.Δ.Ε., σχετικὰ μὲ ἰδιωτικὲς ὁδοὺς ποὺ προϋπάρχουν τοῦ ἔτους 1923, ἀποφασίζουμε :

Θεωροῦμε ὡς διατηρητέα τὴν ὁδὸ ποὺ ὑπάρχει στὸ Ο.Τ. 222 τοῦ σχεδίου Πόλεως Σάμου καὶ φαίνεται ὑπὸ στοιχεῖα ΑΒΓΔΑ στὸ σχέδιο ποὺ συνοδεύει τὴ παροῦσα ἐπειδὴ προϋπάρχει τοῦ ἔτους 1923 καὶ ἐξυπηρετεῖ ἰδιοκτησίες ποὺ δὲν μποροῦν νὰ ἀποκτήσουν πρόσωπο σὲ ἐγκεκριμένη ὁδό.


Ἡ ἀπόφαση αὐτὴ νὰ δημοσιευθεῖ στὴν Ἐφημερίδα τῆς Κυβερνήσεως.

Σάμος, 26 Ἀπριλίου 1978

Ὁ Νομάρχης
ΚΛΕΜ. ΦΙΛΙΠΠΑΚΗΣ

ΥΠΕΥΘΥΝΟΣ ΔΗΛΩΣΙΣ

Τοπογραφικό διάγραμμα συνοδεύον την ΤΥ 1932/25-4-78 απόφαση

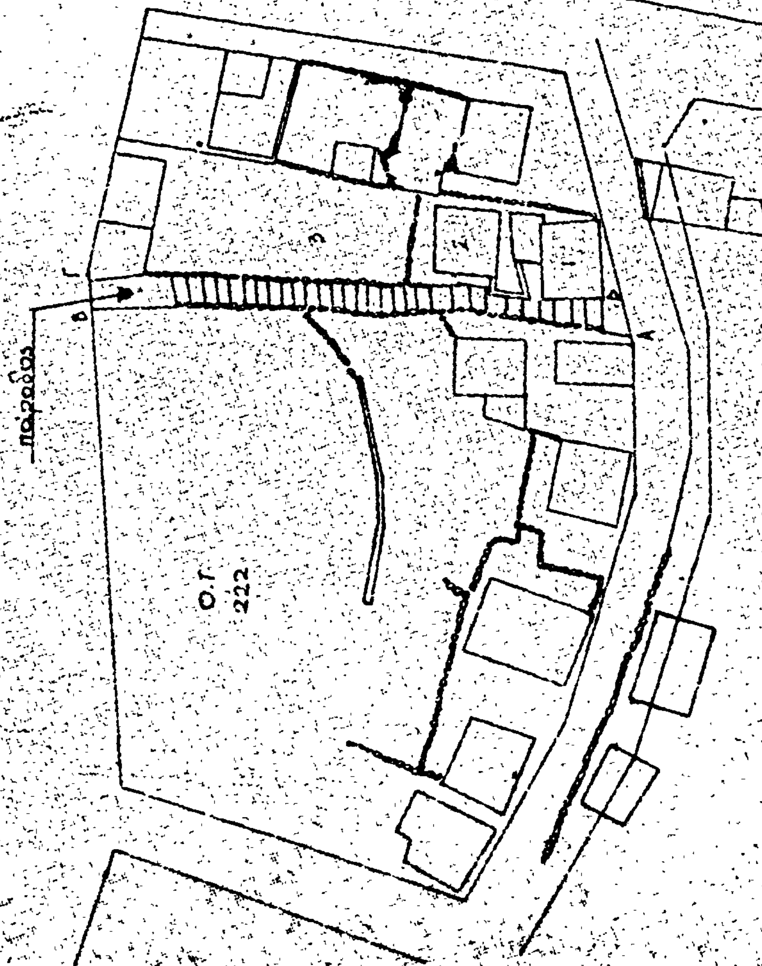

Ο ΣΥΝΤΑΞΑΣ

ΡΟΔΙΤΗΣ ΣΤΥΛΙΑΝΟΣ
ΤΟΠΟΓΡΑΦΟΣ ΜΗΧΑΝΙΚΟΣ
ΔΙΠΛΩΜΑΤΟΥΧΟΣ Ε.Μ.Π.
ΣΑΜΟΣ ΤΗΛ. 28-543

ΕΘΕΩΡΗΘΗ

ΑΝΑΚΟΙΝΩΣΕΙΣ

(9)

Περὶ εἰδοποιήσεως τῆς γενομένης παρακαταθέσεως ἀποζημιώσεως, προσκυρωθέντος ἀκινήτου (τμήματος ἐδαφικῆς ἐκτάσεως Μ2 27), κειμένου εἰς θέσιν Λαμπρινή, περιφερείας Δήμου Γαλατσίου (Ο.Τ. 167), καὶ ἐπὶ τῆς ἐγκεκριμένης ὁδοῦ Ἑκάβης.

Ἡ Βασιλικὴ σύζυγος Θεοφάνους Πασχάλη, τὸ γένος Βασιλείου Διγενοπούλου, κάτοικος Ἀθηνῶν (ὁδὸς Νηλέως ἀριθ. 24), ἀνακοινώνει, ὅτι δυνάμει : α) Τῆς ὑπ' ἀριθ. 34/1977 πράξεως προσκυρώσεως τῆς ὑπηρεσίας Πολεοδομίας Νομαρχίας Ἀττικῆς (Διαμέρισμα Ἀθηνῶν), κυρωθείσης διὰ τῆς ὑπ' ἀριθ. 589124/2455/1977 ἀποφάσεως τῆς Νομαρχίας Ἀττικῆς (Διαμέρισμα Ἀθηνῶν) καὶ τοῦ συνοδεύοντος τὴν ἄνω πρᾶξιν προσκυρώσεως ἀπὸ 4.5.1977 σχεδιαγράμματος τῆς τεχνικῆς ὑπαλλήλου, τῆς ἰδίας ὑπηρεσίας, Γ. Μητροπούλου, θεωρημένου ὑπὸ τοῦ προϊσταμένου Κ. Ξανθοπούλου, προσεκυρώθη, εἰς τὸ συνεχόμενον οἰκόπεδόν της, τμῆμα ἐδαφικῆς ἐκτάσεως ἐμβαδοῦ Μ2 27, κείμενον εἰς θέσιν «Λαμπρινή», τῆς περιφερείας τοῦ Δήμου Γαλατσίου Ἀττικῆς καὶ ἐπὶ τῆς ἐγκεκριμένης ὁδοῦ Ἑκάβης (οἰκοδ. τετρ. 167) καὶ β) τῆς ὑπ' ἀριθ. 380/1978 ἀποφάσεως τοῦ Μονομελοῦς Πρωτοδικείου Ἀθηνῶν, καθωρίσθη προσωρινὴ τιμὴ μονάδος ἀποζημιώσεως τῆς προσκυρωθείσης ὑπὲρ αὐτῆς, διὰ τῆς μνησθείσης πράξεως, ἐκτάσεως ἐμβαδοῦ Μ2 27, ἐμφαινομένης εἰς τὸ ὡς ἄνω σχεδιάγραμμα ὑπὸ τοὺς ἀριθμοὺς 5-4-6-5, τοῦ ποσοῦ τῶν δραχμῶν πέντε χιλιάδων ὀκτακοσίων (5.800) ἀνὰ τετρ. μέτρον.

Ἡ αὐτὴ ὡς ἄνω Βασιλικὴ Πασχάλη εἰδοποιεῖ, συμφώνως πρὸς τὰς διατάξεις τοῦ Α.Ν. 1731/1939, τοὺς κεκτημένους ἢ ἀξιοῦντας δικαίωμα κυριότητος ἢ οἱονδήποτε ἕτερον ἐμπράγματον δικαίωμα ἐπὶ τῆς προσκυρωθείσης ἐκτάσεως, τοὺς τυχὸν κατασχόντας δανειστὰς ἢ τρίτους διεκδικητὰς ὅτι ἡ διὰ τῆς ἄνω δικαστικῆς ἀποφάσεως προσδιορισθεῖσα προσωρινὴ ἀποζημίωσις τῆς προσκυρωθείσης ἐκτάσεως Μ2 27 κατετέθη ὑπ' αὐτῆς ὁλόκληρος εἰς τὸ Ταμεῖον Παρακαταθηκῶν καὶ Δανείων, ἐκδοθέντος τοῦ ὑπ' ἀριθ. 495364 τῆς 5ης Ἰουνίου 1978 γραμματίου ποσοῦ δραχμῶν ἑκατὸν πεντήκοντα ἓξ χιλιάδων ἑξακοσίων (156.600) ὑπὲρ τῶν διὰ δικαστικῆς ἀποφάσεως ἀναγνωρισθησομένων δικαιούχων καὶ ὅτι τὸ γραμμάτιον τοῦτο κατετέθη εἰς τὴν Συμβολαιογράφον Ἀθηνῶν Εὐθυμίαν Κραββαρίτου, συνταχθείσης,τῆς ὑπ' ἀριθ. 5424/5.6.1978 πράξεώς της.

Ἐν Ἀθήναις τῇ 20 Ἰουνίου 1978

Ὁ Πληρεξούσιος Δικηγόρος
ΒΑΣ. Π. ΔΙΓΕΝΟΠΟΥΛΟΣ

(Ἀριθ. Τριπλ. ΙΖ' Ταμ. Εἰσ. Ἀθηνῶν 38993/20/6/1978)

---

(10)

Περὶ καταθέσεως ἀποζημιώσεως λόγῳ προσκυρώσεως ἀκινήτου ἐν Βουλιαγμένῃ (ὁδὸς Πραξιτέλους καὶ Περικλέους).

Δυνάμει τῆς ὑπ' ἀριθμὸν 32.509/13.6.1978 πράξεως καταθέσεως τοῦ Συμ/φου Ἀθηνῶν Ἀθανασίου Ἀναστασίου Μπάκου ἢ Μπακοπούλου, κατετέθη ὑπὸ τοῦ Βελισσαρίου Θωμᾶ Σταματάρα, Δικηγόρου, κατοίκου Ἀθηνῶν, Πανεπιστημίου 59, τὸ ὑπ' ἀριθμὸν 496443/13.6.1978 γραμμάτιον Συστάσεως Παρακαταθήκης τοῦ Ταμείου Παρακαταθηκῶν καὶ Δανείων Ἀθηνῶν, ποσοῦ δραχμῶν 166.810, δι' ἀποζημίωσιν προσκυρωθείσης ἐκτάσεως, ἀποτοδέαν εἰς τοὺς διὰ δικαστικῆς ἀποφάσεως ἀναγνωρισθησομένους δικαιούχους καὶ δυνάμει τῆς ὑπ' ἀριθμ. 40/1977 πράξεως ἀναλογισμοῦ τοῦ Π.Γ. Πειραιῶς διὰ μ2 119,15, διὰ τακτοποίησιν οἰκοπέδου εἰς περιοχὴν Βουλιαγμένης Ἀττικῆς, συμφώνως καὶ πρὸς τὴν ὑπ' ἀριθμ. 1215/1977 ἀπόφασιν Μονομελοῦς Πρωτοδικείου Ἀθηνῶν.

Ἐν Ἀθήναις τῇ 13 Ἰουνίου 1978

Ὁ Καταθέτης
ΒΕΛΙΣΣΑΡΙΟΣ ΣΤΑΜΑΤΑΡΑΣ
Δικηγόρος

(Ἀριθ. Τριπλ. Ταμ. Α' Εἰσπρ. Ἀθηνῶν 29061/13.6.78)

ΑΠΟ ΤΟ ΕΘΝΙΚΟ ΤΥΠΟΓΡΑΦΕΙΟ